Gemeinde Lindwedel
Landkreis Heidekreis

Bebauungsplan Nr. 24
„Erweiterung Gewerbegebiet südlich der Bahn“

Stand: VORENTWURF - 06.08.2024
Frühzeitige Beteiligung der Öffentlichkeit gemäß § 3 (1) BauGB
Frühz. Beteiligung der Behörden und sonstigen Träger öff. Belange gem. § 4 (1) BauGB

H&P INGENIEURE GmbH
Beratende Ingenieure VBI für Bauwesen
www.hp-ingenieure.de
Dipl.-Ing. Jochen Bess · Dipl.-Ing. Gerd Schneider

SB 1

(GOK: 35,59 mNHN)

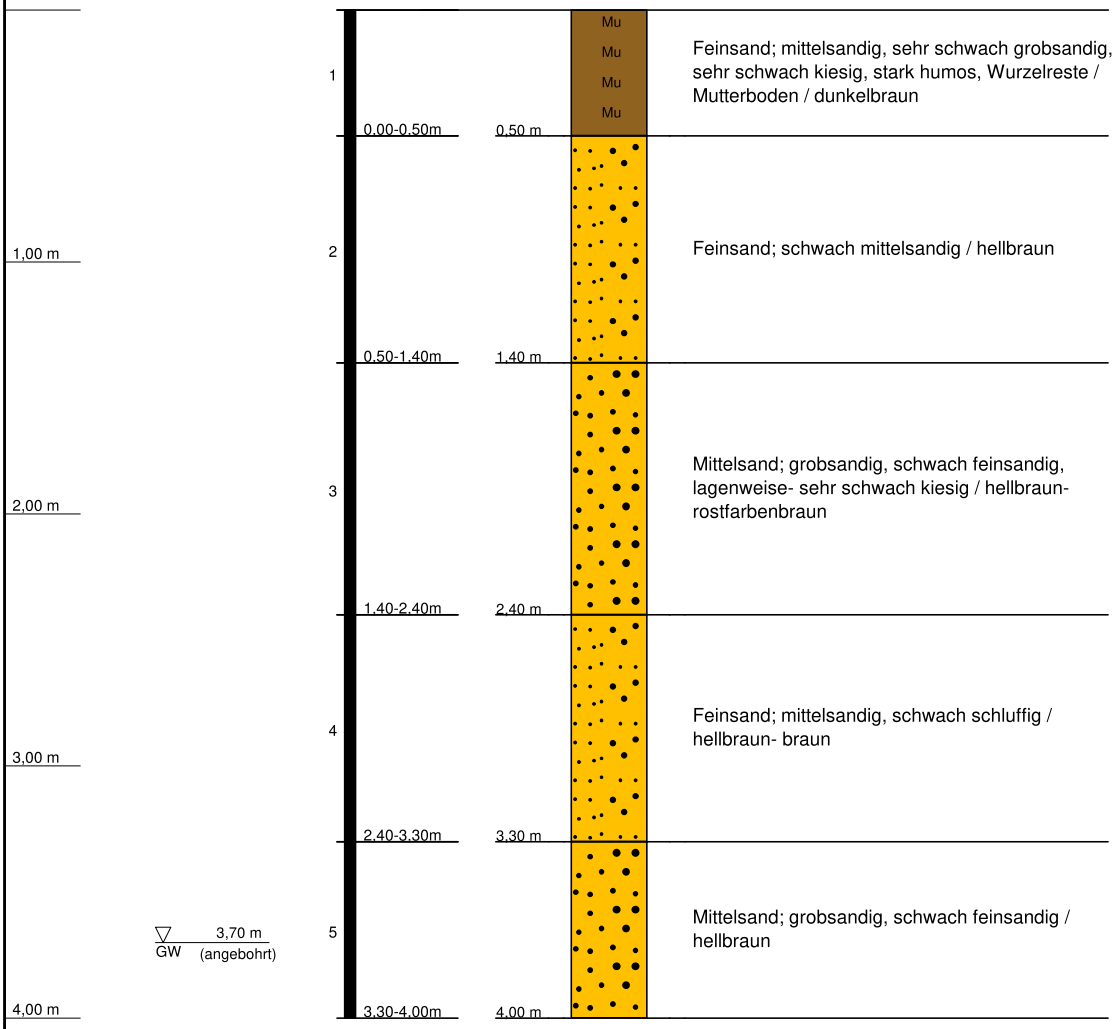

SB 1 **Erweiterung Gewerbegebiet Lindwedel**		
Ort d. Bohrg.	**: Lindwedel**	**Anlage:**
Auftraggeber	**: ukon umweltkonzepte**	**Seite: 1 von 1**
Bohrfirma	**: Geotechnik Rommeis & Schmoll GmbH**	**Maßstab: 1:30**
Bearbeiter	**: J. Groth**	**Datum: 24.07.2025**

SB 2

(GOK: 35,44 mNHN)

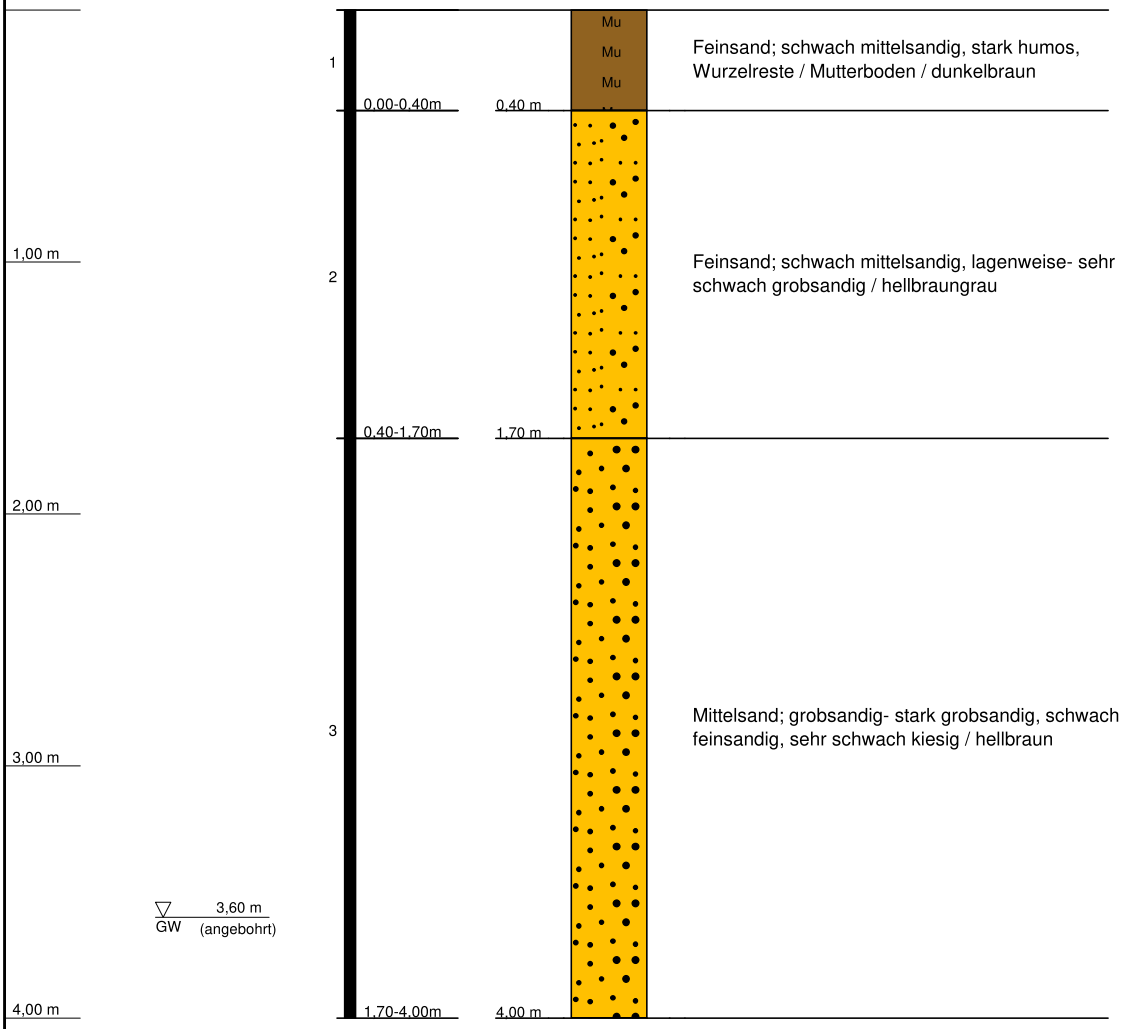

SB 2
Erweiterung Gewerbegebiet Lindwedel

Ort d. Bohrg.	**: Lindwedel**	**Anlage:**
Auftraggeber	**: ukon umweltkonzepte**	**Seite: 1 von 1**
Bohrfirma	**: Geotechnik Rommeis & Schmoll GmbH**	**Maßstab: 1:30**
Bearbeiter	**: J. Groth**	**Datum: 24.07.2025**

DGPS Vermessungsergebnisse

Koordinatensystem:
UTM (ETRS89/WGS84) 32U

PN: 251319

Projekt: Erweiterung Gewerbegebiet Lindwedel

Messpunkt		Rechtswert (X)	Hochwert (Y)	Höhe
Bezg.	Nr.			[m NHN]
SB	1	546399,669	5829237,863	35,59
SB	2	546325,315	5829282,067	35,44